


# 南アルプス市公共下水道全体計画図

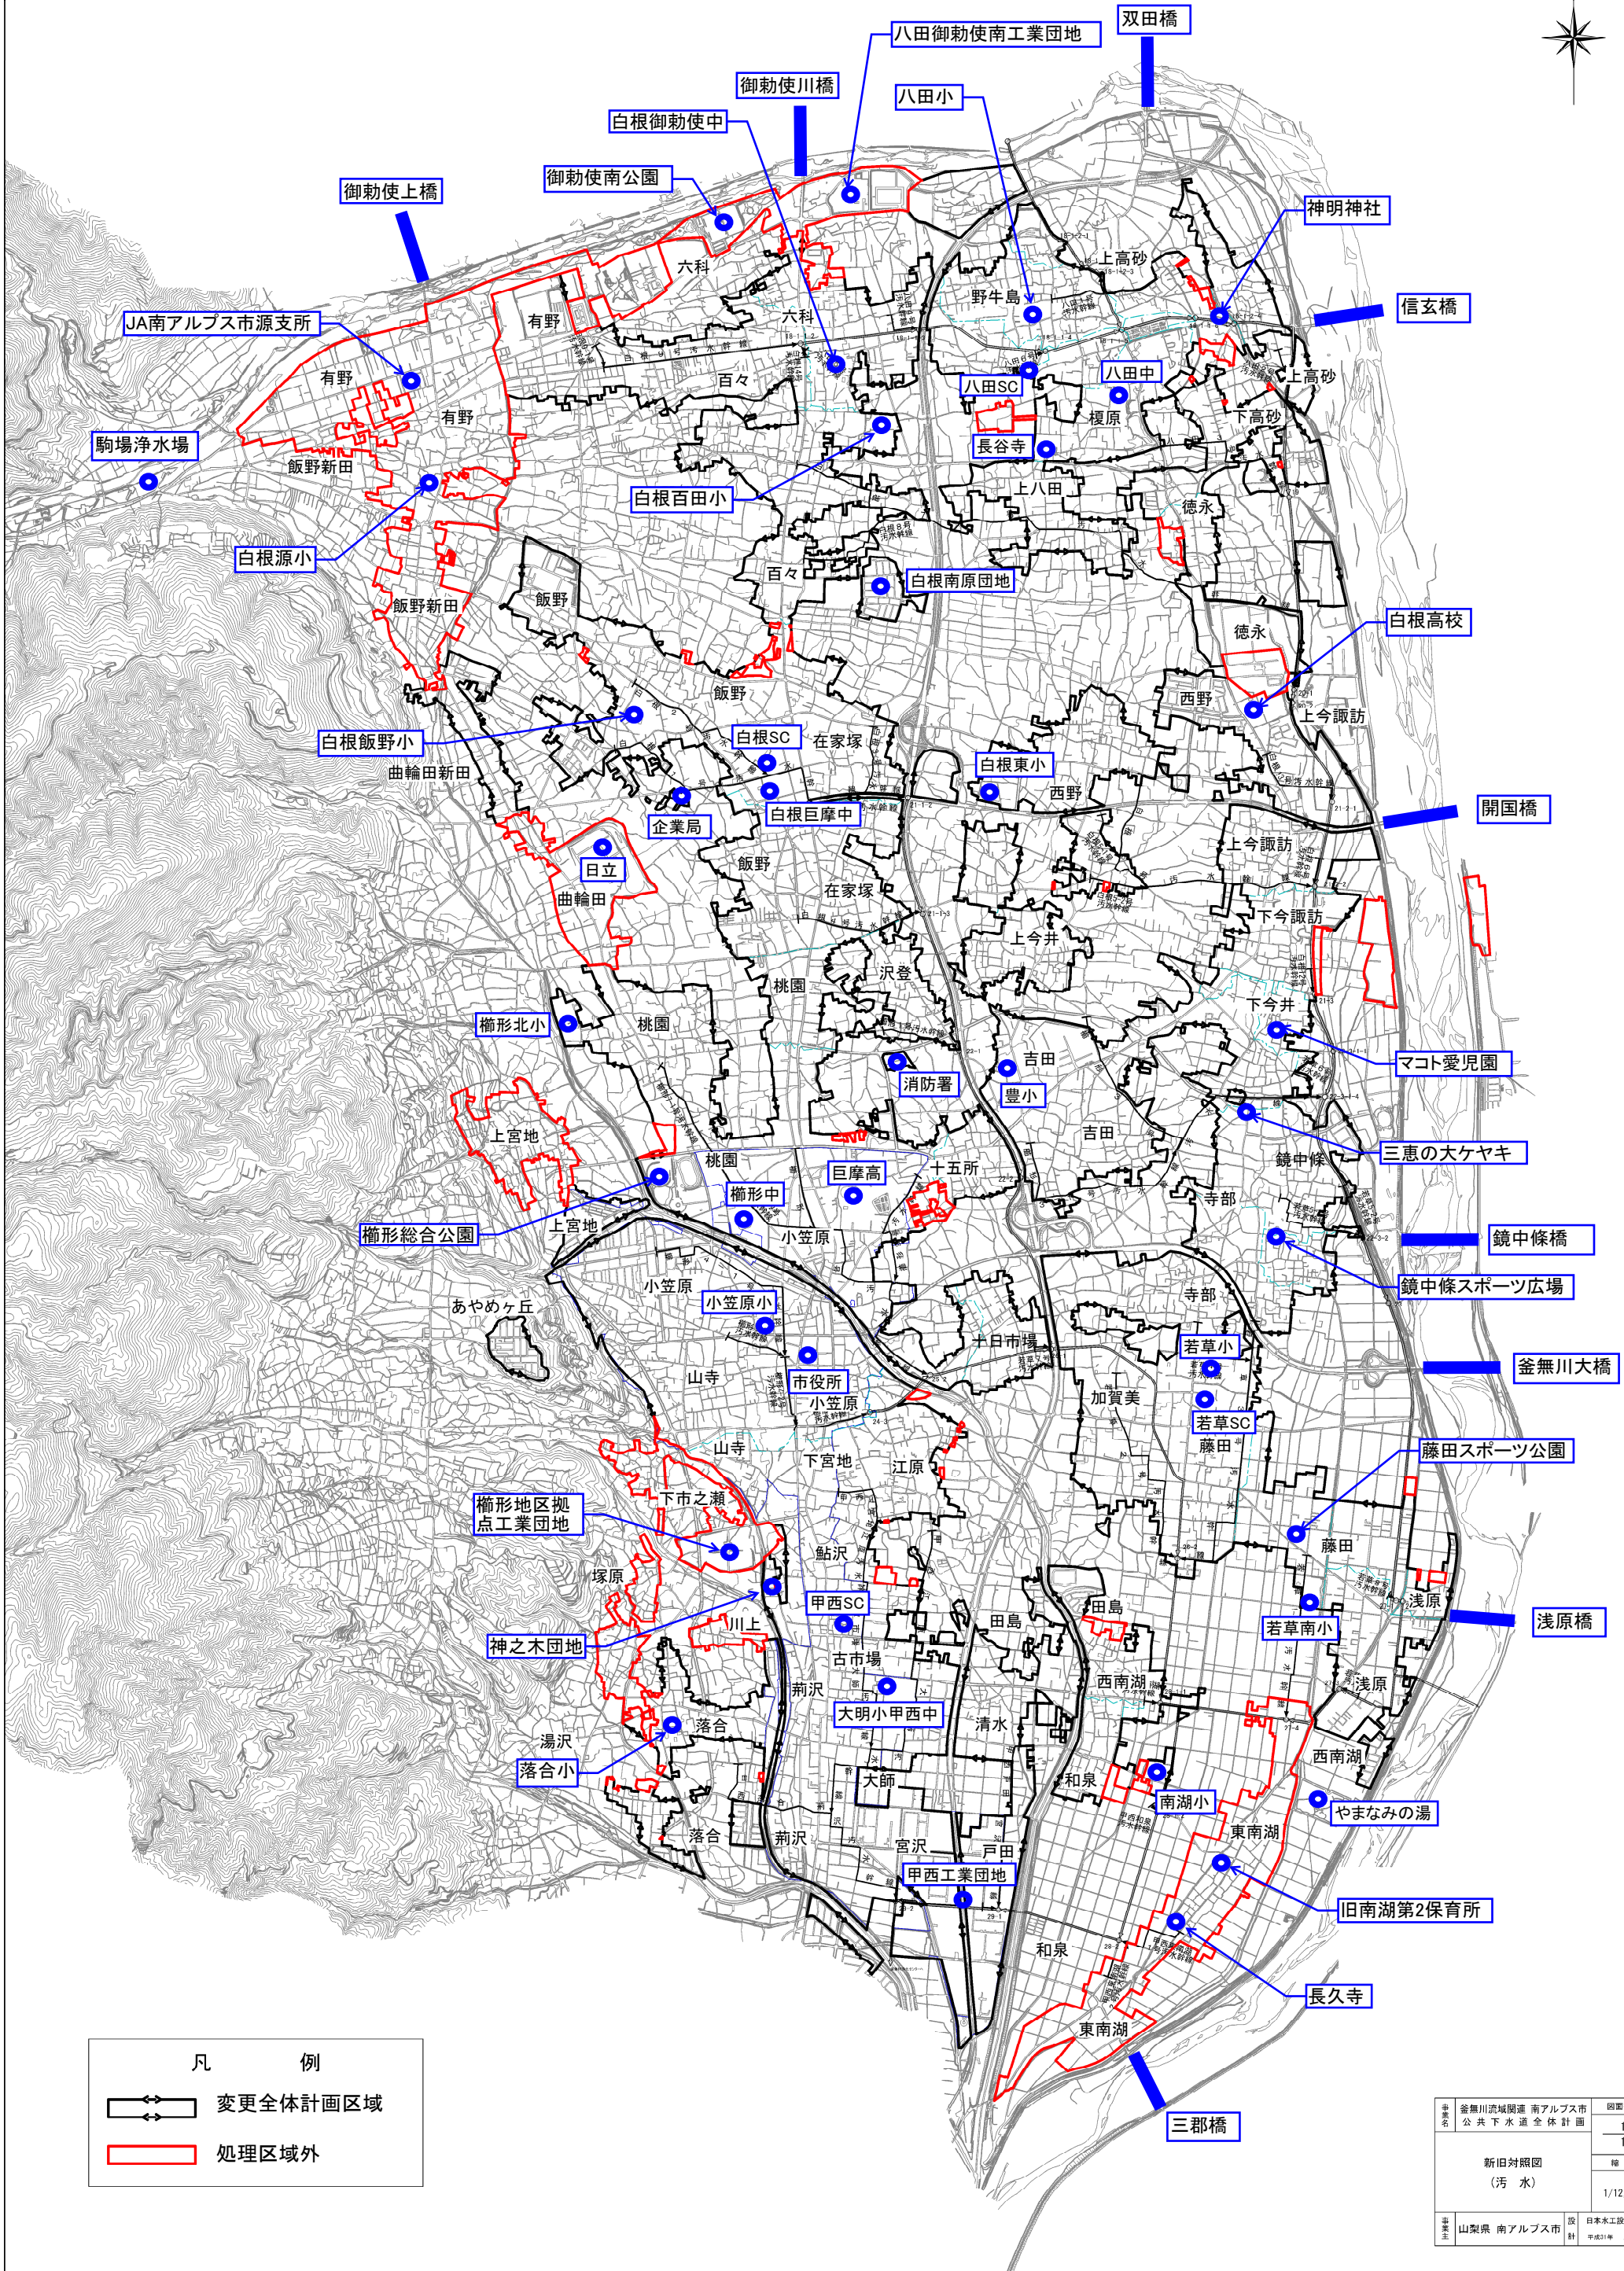

凡 例

↔ 変更全体計画区域  
  処理区域外

事業名	釜無川流域関連 南アルプス市 公共下水道全体計画	図面番号	1
			1
	新旧対照図 (汚水)	縮尺	1/12,500
作成者	山梨県 南アルプス市	設計	日本水工設計(株)
		平成31年 月 日	